



Police


Données de l'accident

Annexe : plan de déviation, chantier
BRG les 25 et 26/11/2020
Nom constatant : ALBERT SYLVAIN INPP

Dont acte

IV: 7009999/2020

Constatacion

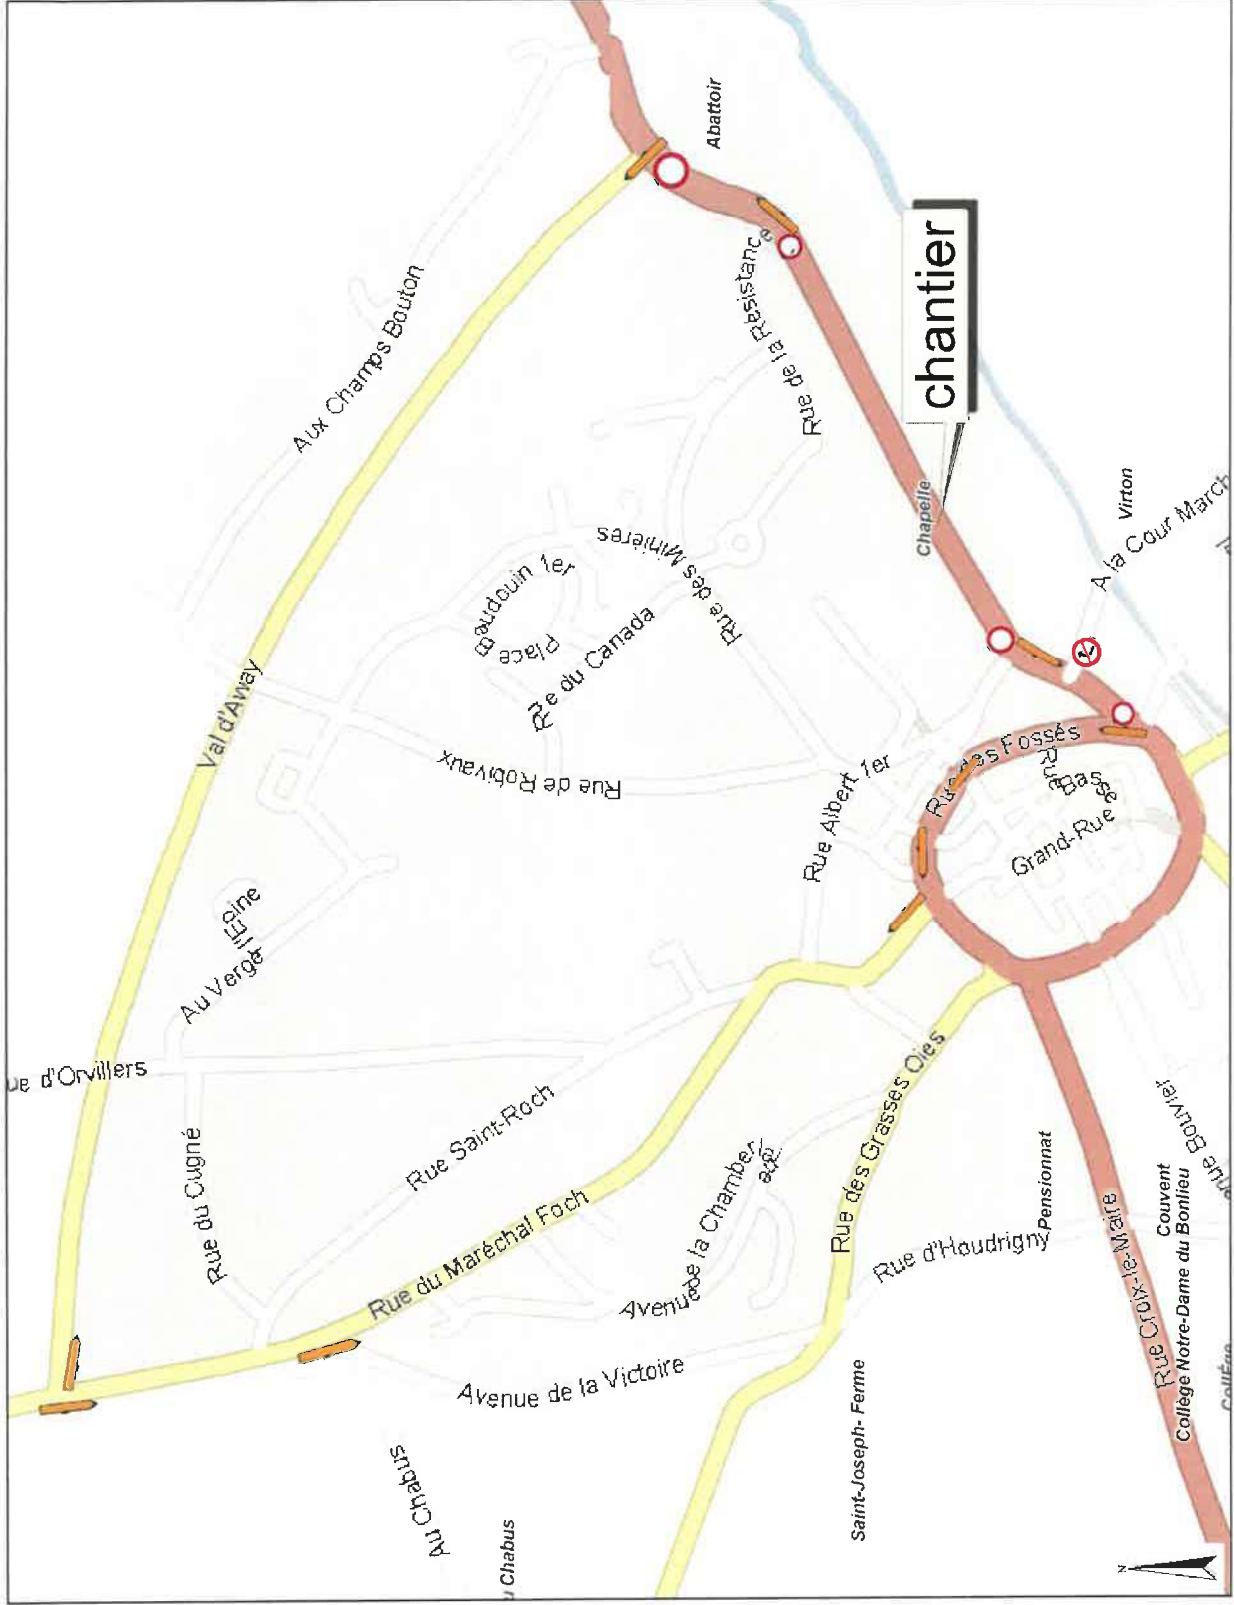

Echelle :

1/5000

Date d'impression : 06.11.2020

Format original : A3

Utilisation réservée aux services autorisés