





DEVIATION / OMLEGGING

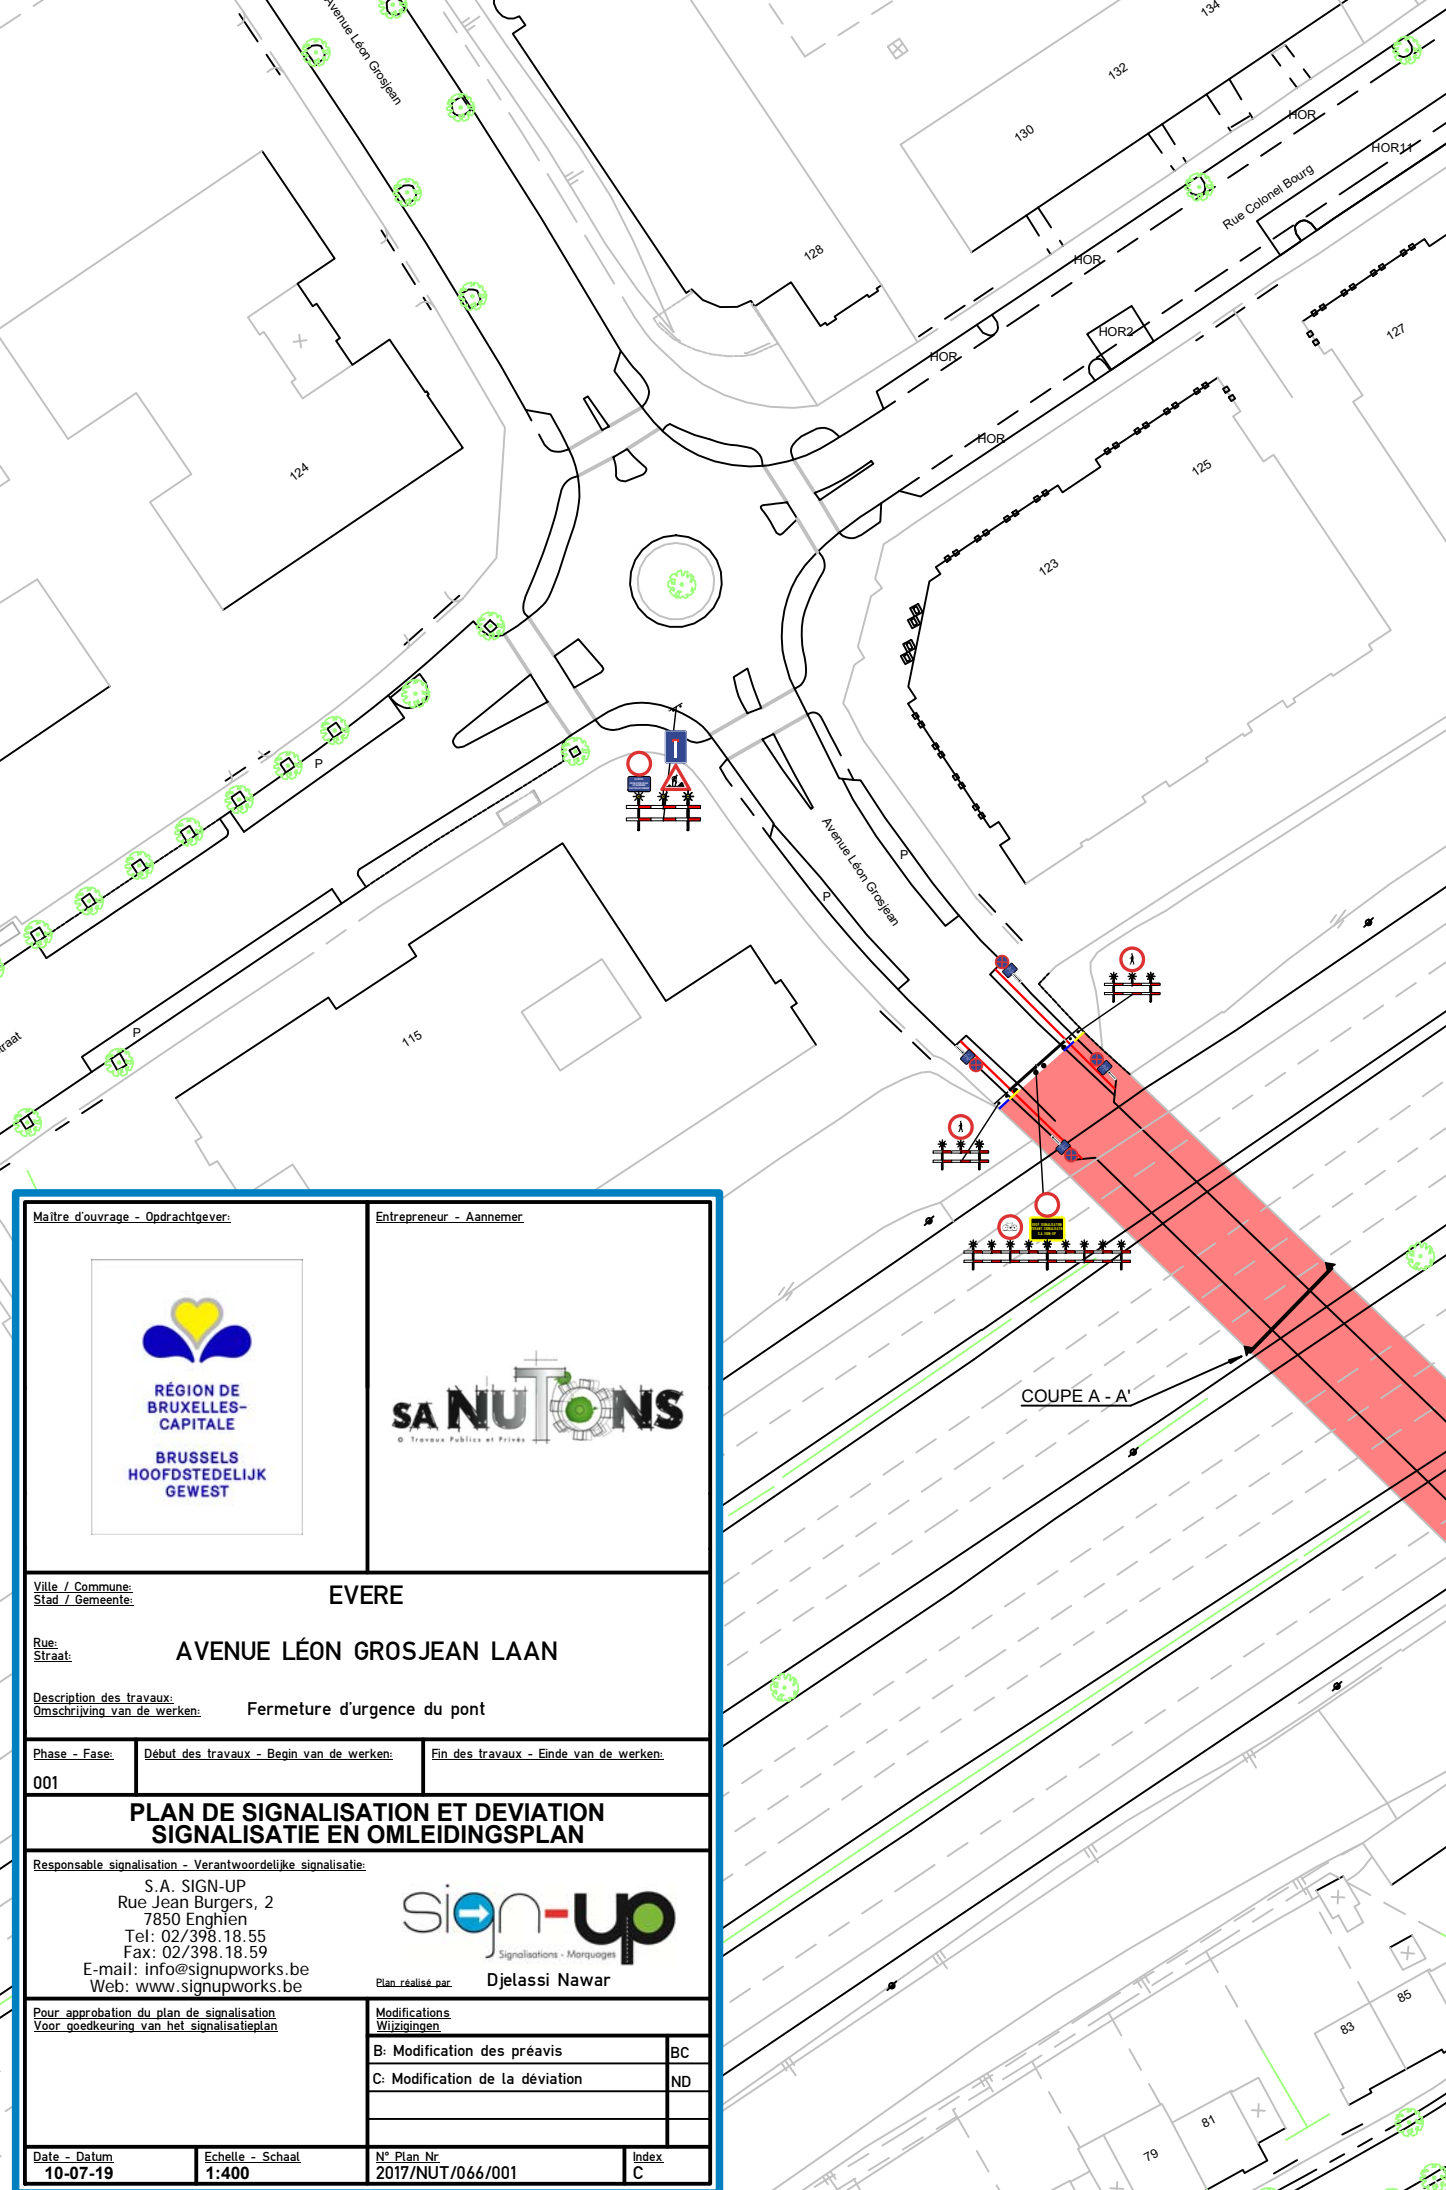

Maître d'ouvrage - Opdrachtgever:  RÉGION DE BRUXELLES-CAPITALE BRUSSELS HOOFDSTEDELIJK GEWEST		Entrepreneur - Aannemer:  SA NUTONS <small>© Travaux Publics et Privés</small>	
Ville / Commune: Stad / Gemeente: EVERE			
Rue: Straat: AVENUE LÉON GROSJEAN LAAN			
Description des travaux: Omschrijving van de werken: Fermeture d'urgence du pont			
Phase - Fase:	Début des travaux - Begin van de werken:	Fin des travaux - Einde van de werken:	
001			
PLAN DE SIGNALISATION ET DEVIATION SIGNALISATIE EN OMLEIDINGSPLAN			
Responsable signalisation - Verantwoordelijke signalisatie: S.A. SIGN-UP Rue Jean Burgers, 2 7850 Enghien Tel: 02/398.18.55 Fax: 02/398.18.59 E-mail: info@signupworks.be Web: www.signupworks.be			
 Signalisations - Merkworpen		Plan réalisé par: Djelassi Nawar	
Pour approbation du plan de signalisation Voor goedkeuring van het signalisatieplan		Modifications Wijzigingen	
		B: Modification des préavis	BC
		C: Modification de la déviation	ND
Date - Datum	Echelle - Schaal	N° Plan Nr	Index
10-07-19	1:400	2017/NUT/066/001	C